
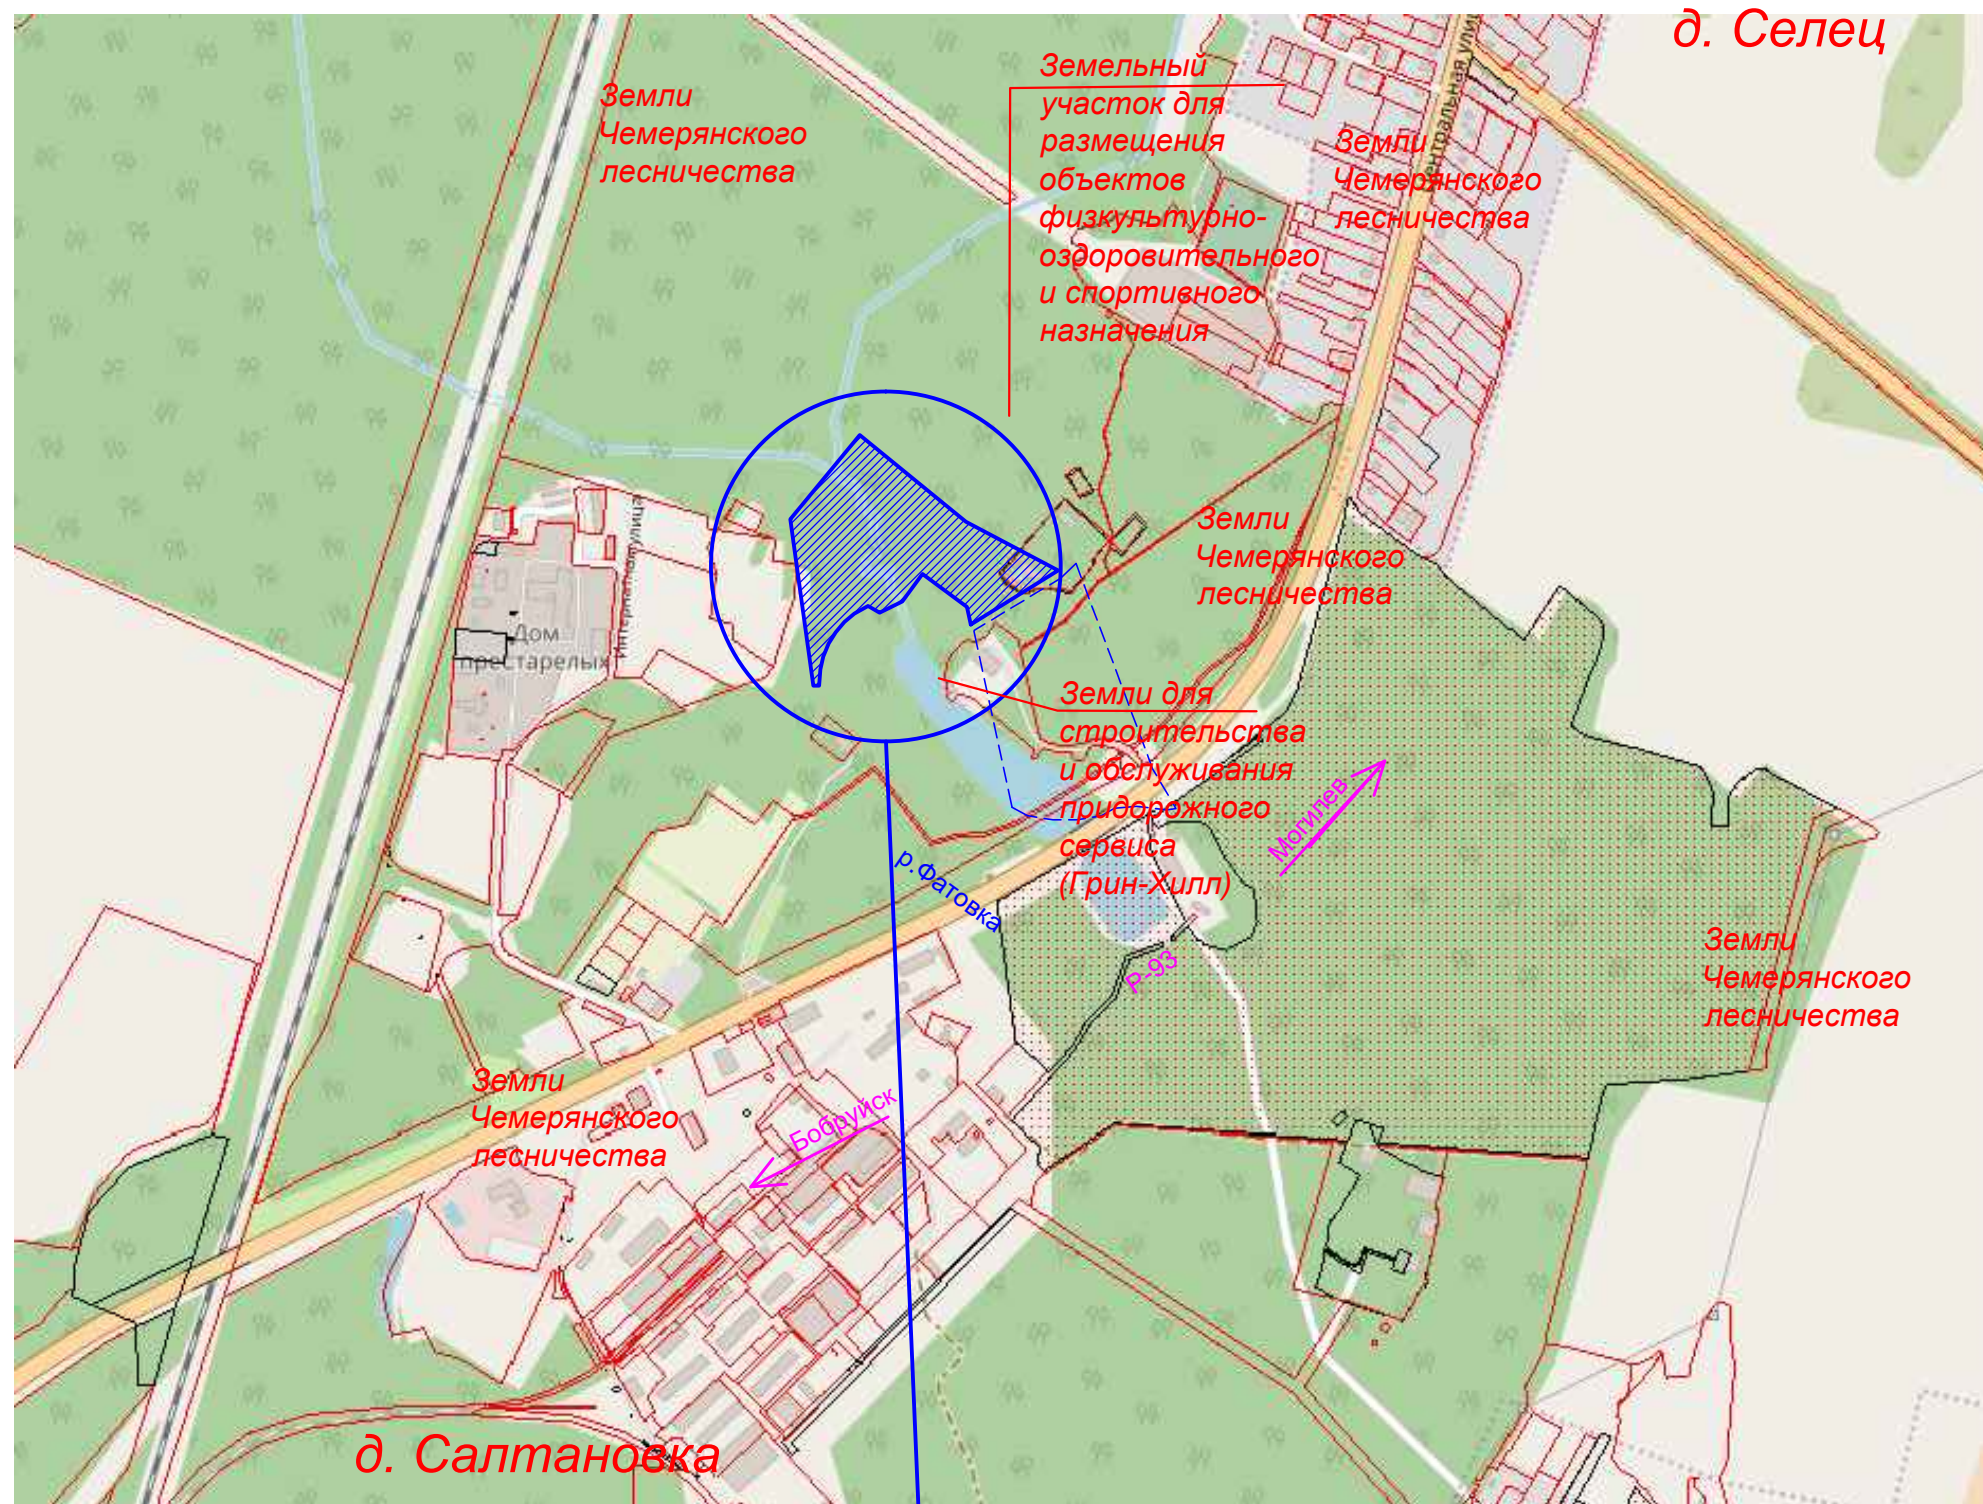


СИТУАЦИОННАЯ СХЕМА

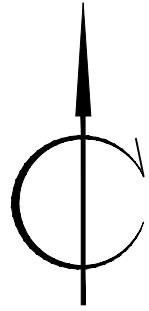

Предполагаемый земельный участок для проведения аукциона

						52.19-ГП			
						Градостроительный паспорт земельного участка для строительства и обслуживания объекта «Расширение придорожного сервиса (строительство гостевых домиков) по адресу: Могилёвский район, Р-93, 16-1 км, 2».			
Изм.	Кол.	Лист	Недок	Подпись	Дата	Застройщик: Могилёвский районный исполнительный комитет	Стадия	Лист	Листов
							С		
Разраб.		Ерошенко			12.19	СИТУАЦИОННАЯ СХЕМА			
Пров.		Прокопенко			12.19				
Н. контр.		Ерошенко			12.19				
Утвердил		Фещенко			12.19				